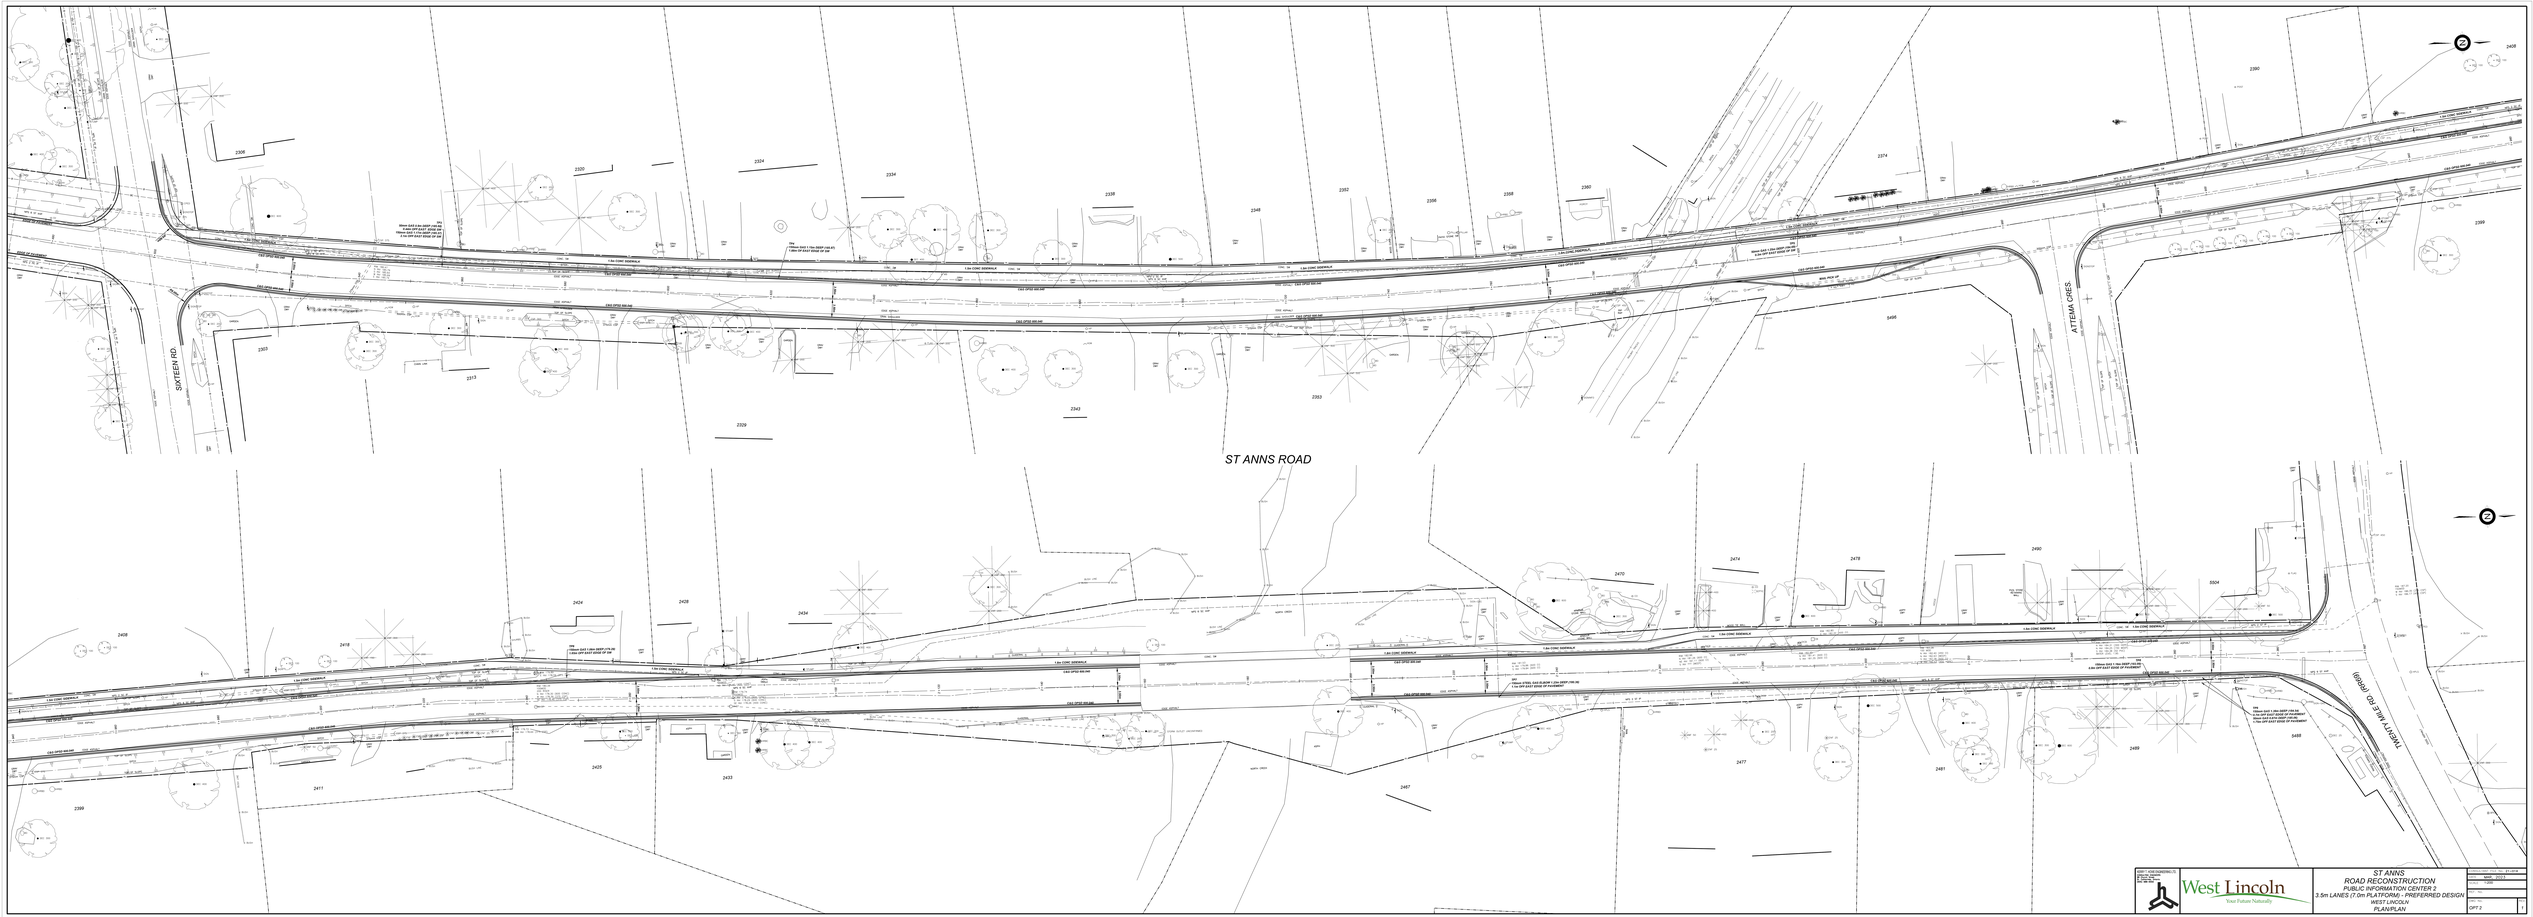
ST ANNS ROAD
SIXTEEN RD.
ATTEMA CRES.
TWENTY MILE RD. (RAMP)
1.5m CONC SIDEWALK
CAA OPSD 600.040
CAA OPSD 600.050
CAA OPSD 600.060
CONC. 1M
CONC. 1M
CONC. 1M